



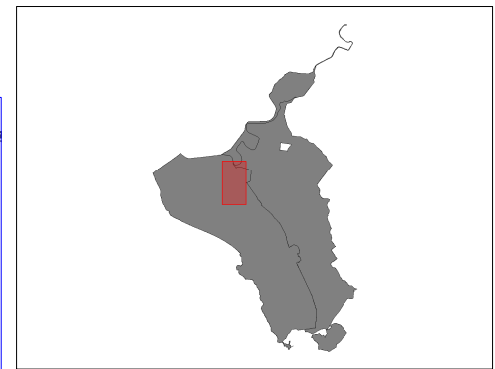


TRATTI PISTA CICLABILE OGGETTO D'INTERVENTO



TRATTI PISTA CICLABILE

-  TRATTO A
-  TRATTO B
-  pista_ciclabile

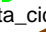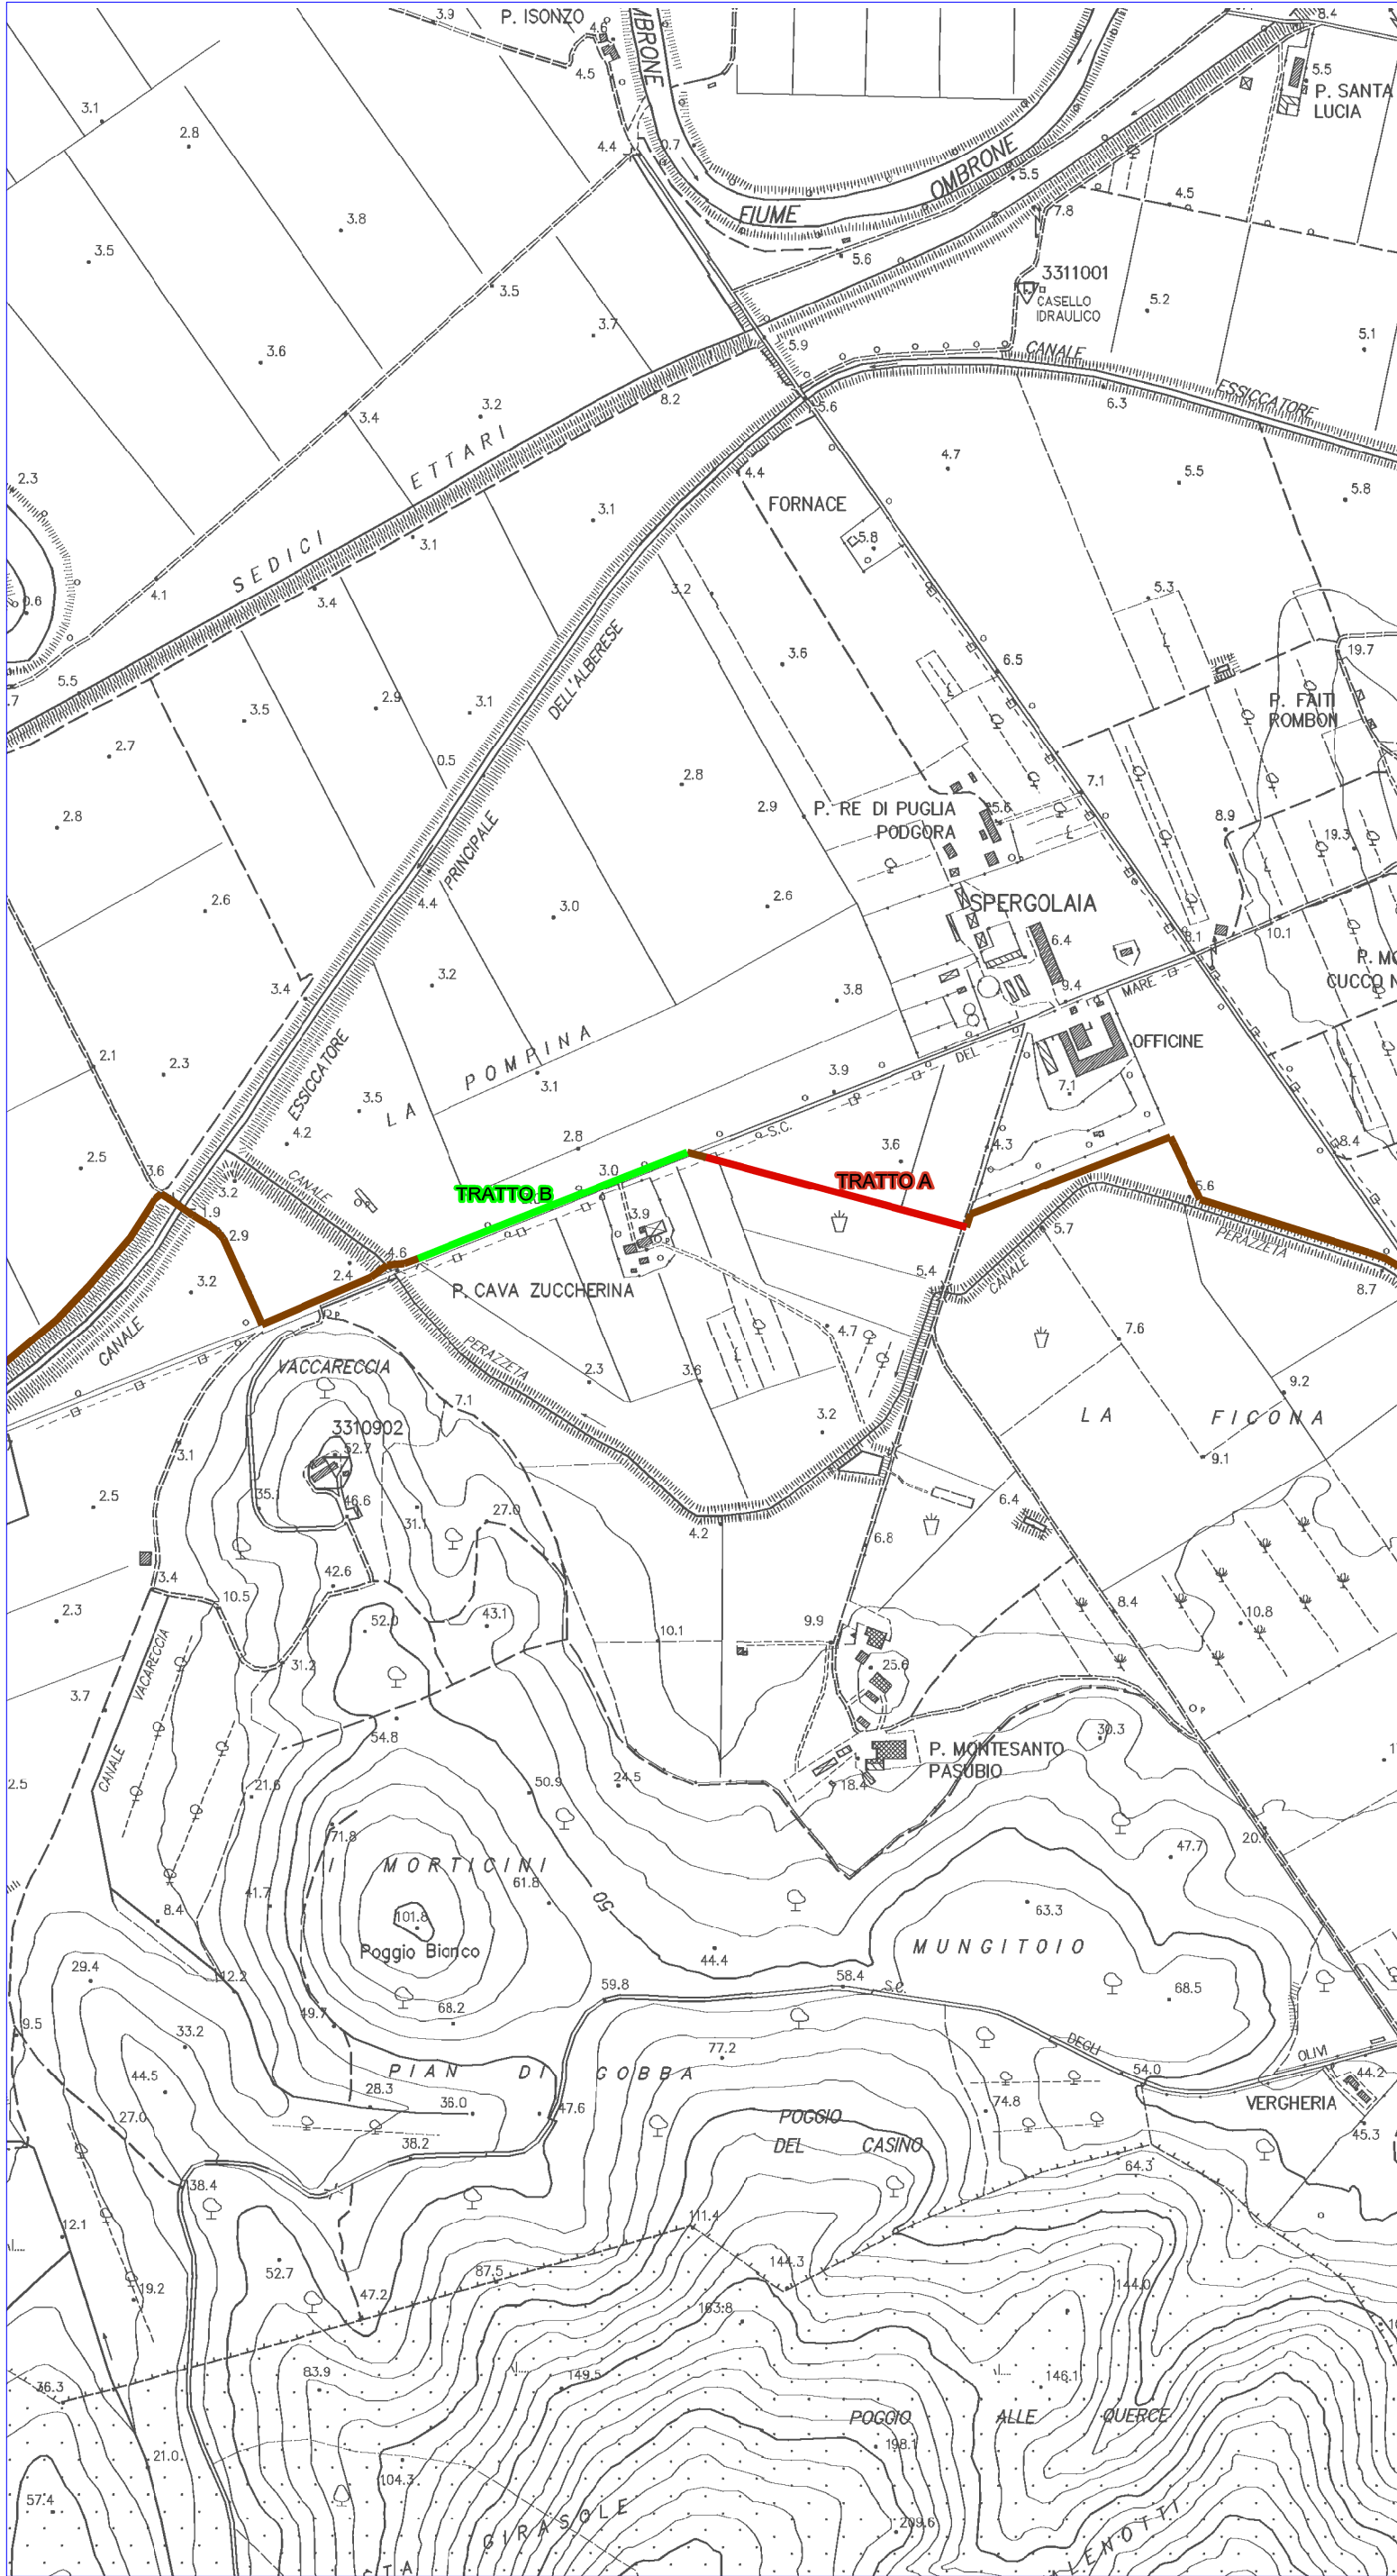

C.T.R.

SCALA 1:10.000